

**Agenzia delle Entrate
CATASTO FABBRICATI
Ufficio Provinciale di
Pordenone**

Dichiarazione protocollo n. PN0057561 del 13/11/2023

Comune di Aviano

Via Giuseppe Garibaldi

civ. 16

Identificativi Catastali:

Sezione: A

Foglio: 54

Particella: 226

Subalterno: 5

Compilata da:
Padoan Fabrizio

Iscritto all'albo:
Architetti


Prov. Pordenone

N. 00352

Planimetria


Scheda n. 1

Scala 1:200

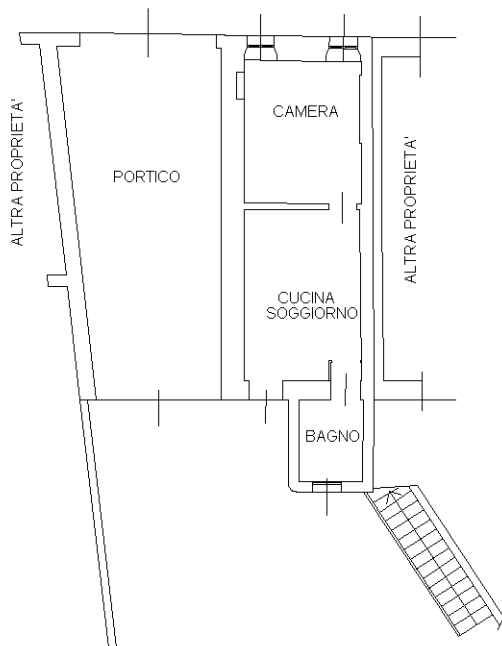

PIANO TERRA H. 2,70 MT.

ORIENTAMENTO

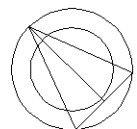

SCALA DI 1:200

Ultima planimetria in atti