

**Agenzia delle Entrate  
CATASTO FABBRICATI  
Ufficio Provinciale di  
Pordenone**

Dichiarazione protocollo n. PN0058407 del 17/11/2023

Comune di Aviano

Via Giuseppe Garibaldi

civ. 16

Identificativi Catastali:

Sezione: A

Foglio: 54

Particella: 226

Subalterno: 6

Compilata da:  
Padoan Fabrizio

Iscritto all'albo:  
Architetti


Prov. Pordenone

N. 00352


Planimetria

Scheda n. 1

Scala 1:200

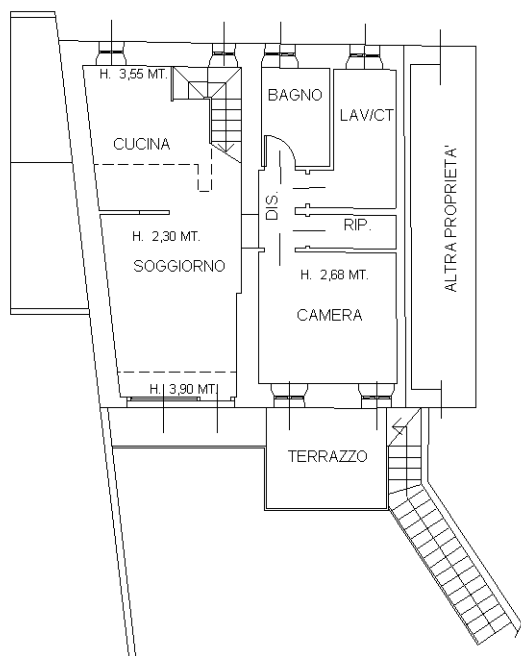


**PIANO PRIMO**

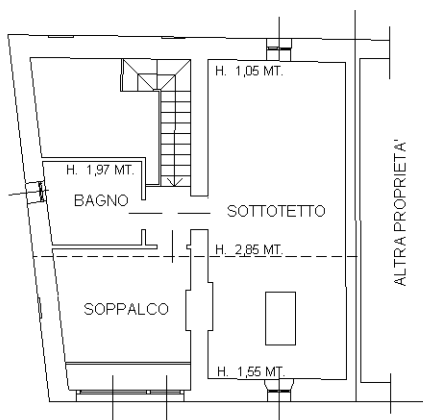

**PIANO SECONDO**

ORIENTAMENTO

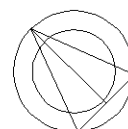

SCALA DI 1:200

Ultima planimetria in atti